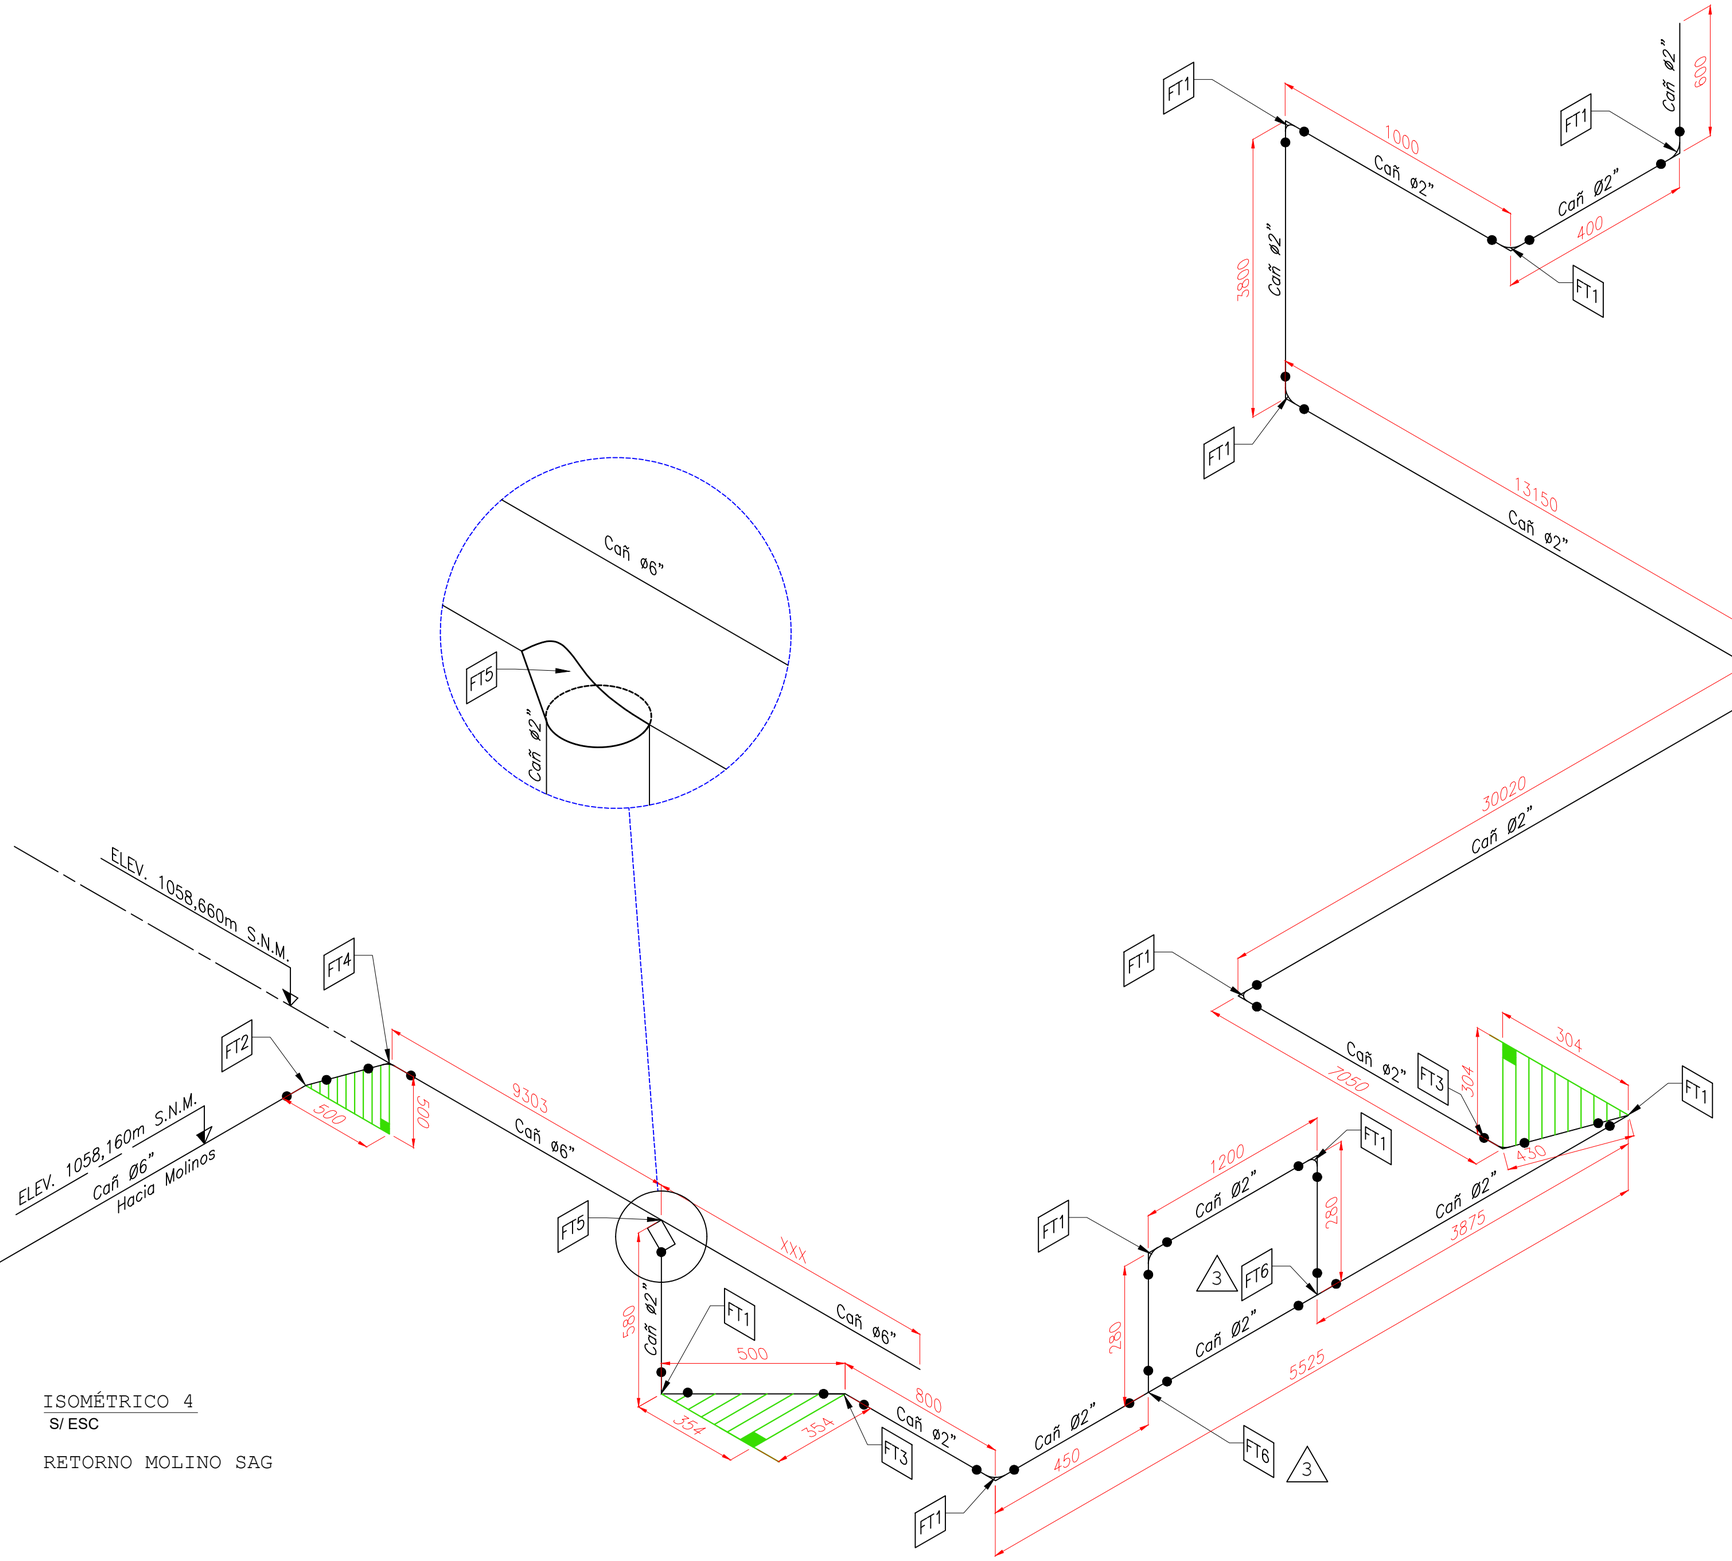

ISOMÉTRICO 4

S/ ESC

RETORNO MOLINO SAG

CONTRATOS / ORDENES DE COMPRA	
NÚMERO ÁREA/CORRELATIVO	DESCRIPCIÓN

PLANOS ASOCIADOS / ESTÁNDARES DE DISEÑO	
PLANO	DESCRIPCIÓN
ESTÁNDAR	DESCRIPCIÓN

NOTAS	
1	TODAS LAS MEDIDAS EN MM (S.I.C.)
2	LA EPS ASIGNADA DEBE VERIFICAR MEDIDAS ANTES DE FABRICAR

LISTADO DE MATERIALES

ID	DESCRIPCION	CANTIDAD	U.M.
FT1	Codo ø2" 90° SR astm A53 sch 40	11	c/u
FT2	Codo ø6" 90° SR astm A53 sch 40	1	c/u
FT3	Codo ø2" 45° SR astm A53 sch 40	2	c/u
FT4	Codo ø6" 45° SR astm A53 sch 40	1	c/u
FT5	Sockolet ø2" astm A53 sch 40	1	c/u
FT6	Tee ø2" astm A53 sch 40	2	c/u
CA1	Cañeria ø2" astm A53	66	m
CA2	Cañeria ø6" astm A53	12	m

iit UdeC

REV.	FECHA	DESCRIPCIÓN	DIS.	REV.	APR.
1	25/04/23	SE MODIF. LEYENDA DE MATERIAL	P.H.		
0	14/02/23	PARA CONSTRUCCIÓN	P.H.	E.O.	

DISEÑO		PROYECTO: ISOMÉTRICO 4	DIRECTORIO:
DIBUJO	A. BASCUR		
REVISO	P. HERNÁNDEZ	ACTIVIDAD:	ARCHIVO:
APROBÓ		PAQUETE:	

NÚMERO DE PLANO EMPRESA ING.:	REV.
A2-MS001-DW-008	1

APROBACIONES	
JEFE PROY.	
JEFE ÁREA	–
EMP. ING.	

	NÚMERO	DESCRIPCIÓN
PROY.	–	
SUB-PROY.	–	–
ÁREA	–	–
SUB-ÁREA	–	–
INSTAL.	–	–
DESC.	–	

REEMPLAZA A:	NÚMERO DE O.S.
–	–

ESCALA	NÚMERO DE PLANO CLIENTE	REV.
1:50		1