



PLANTA CHILLERS


PLANO DE PLANTA CHILLERS
ESC 1:50

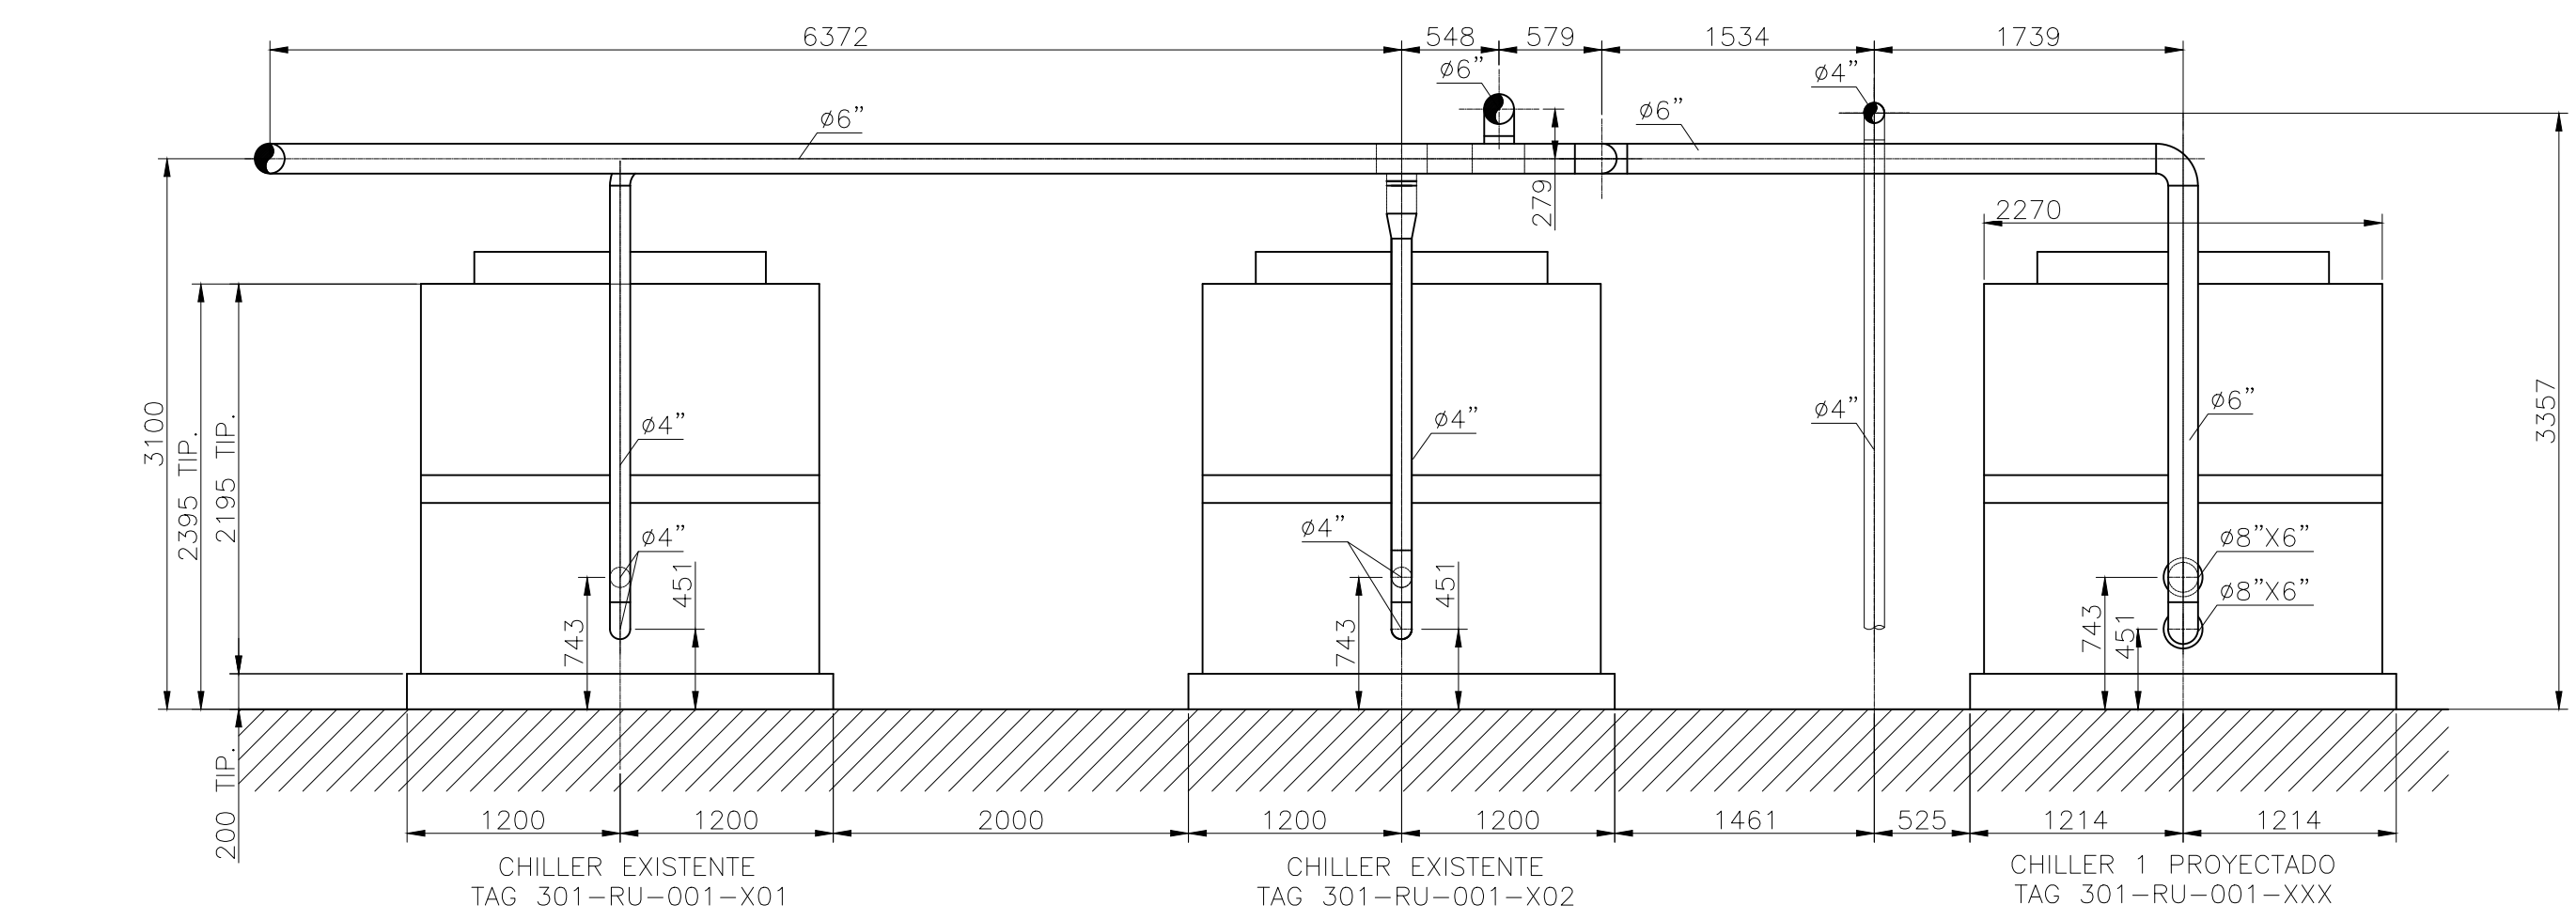


SECCIÓN C-C
ESC 1:40

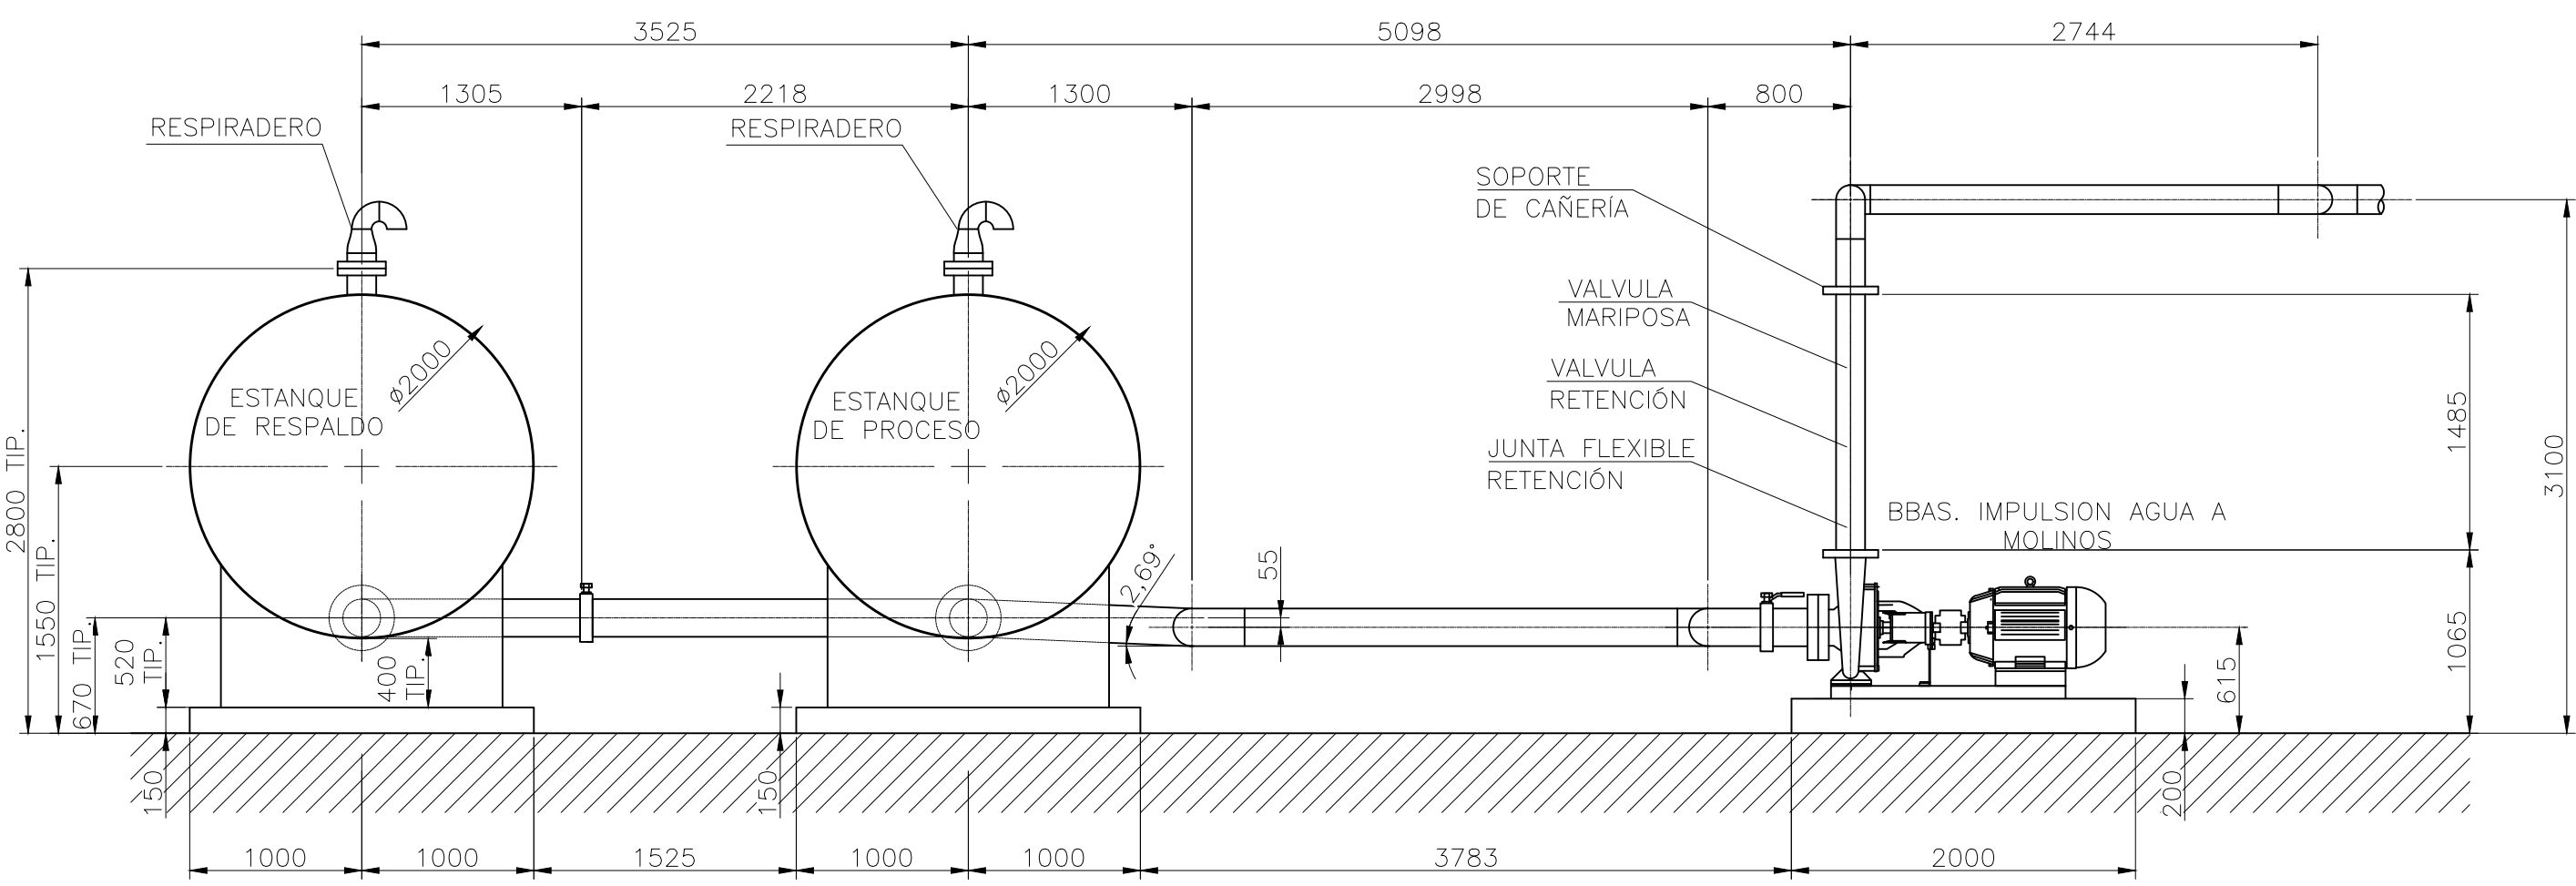


SECCIÓN E-E
ESC 1:40

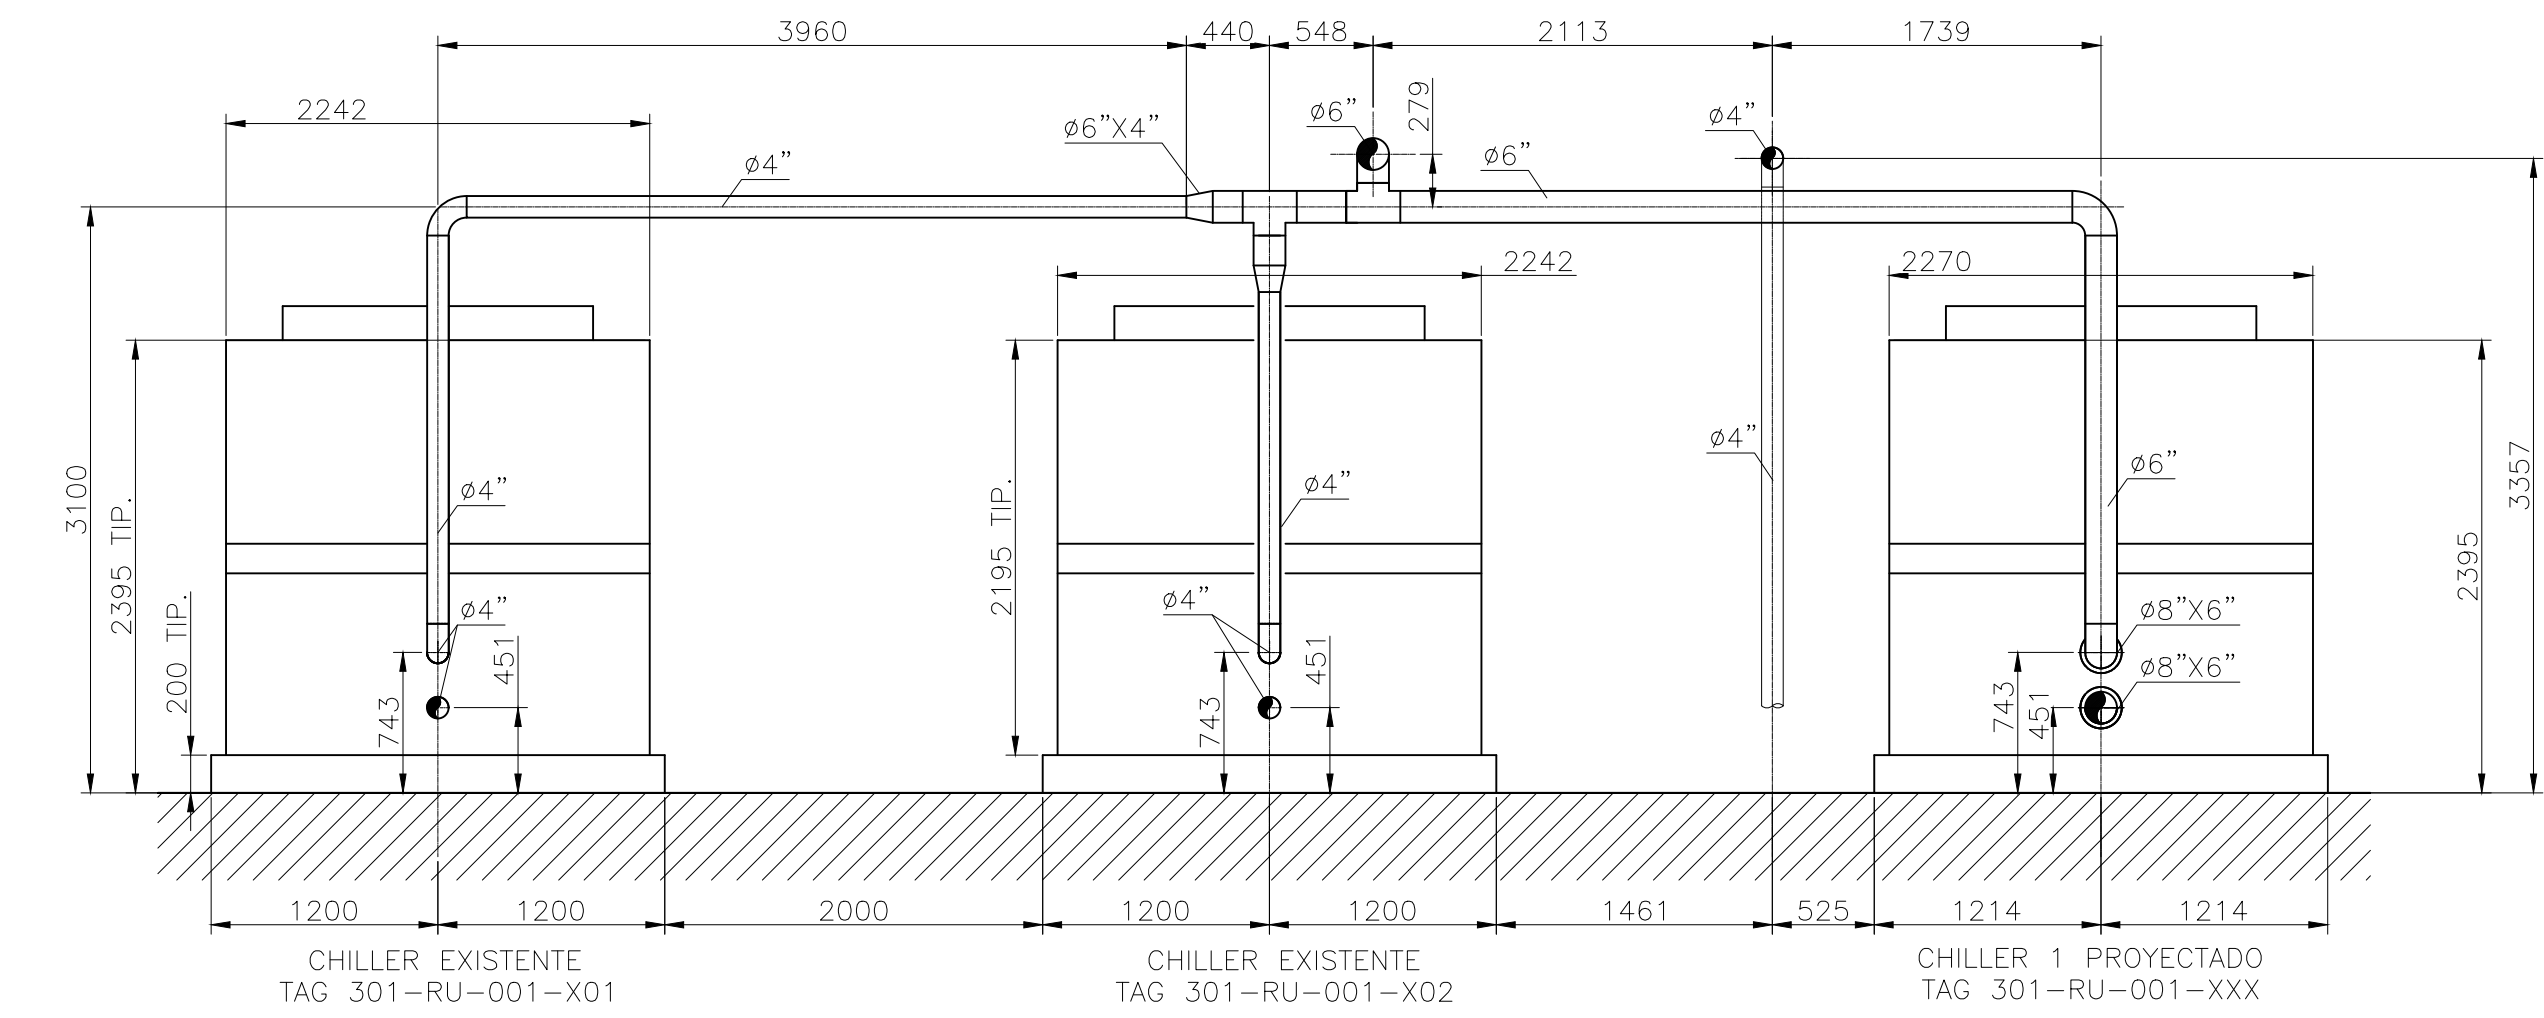


SECCIÓN A-A
ESC 1:40

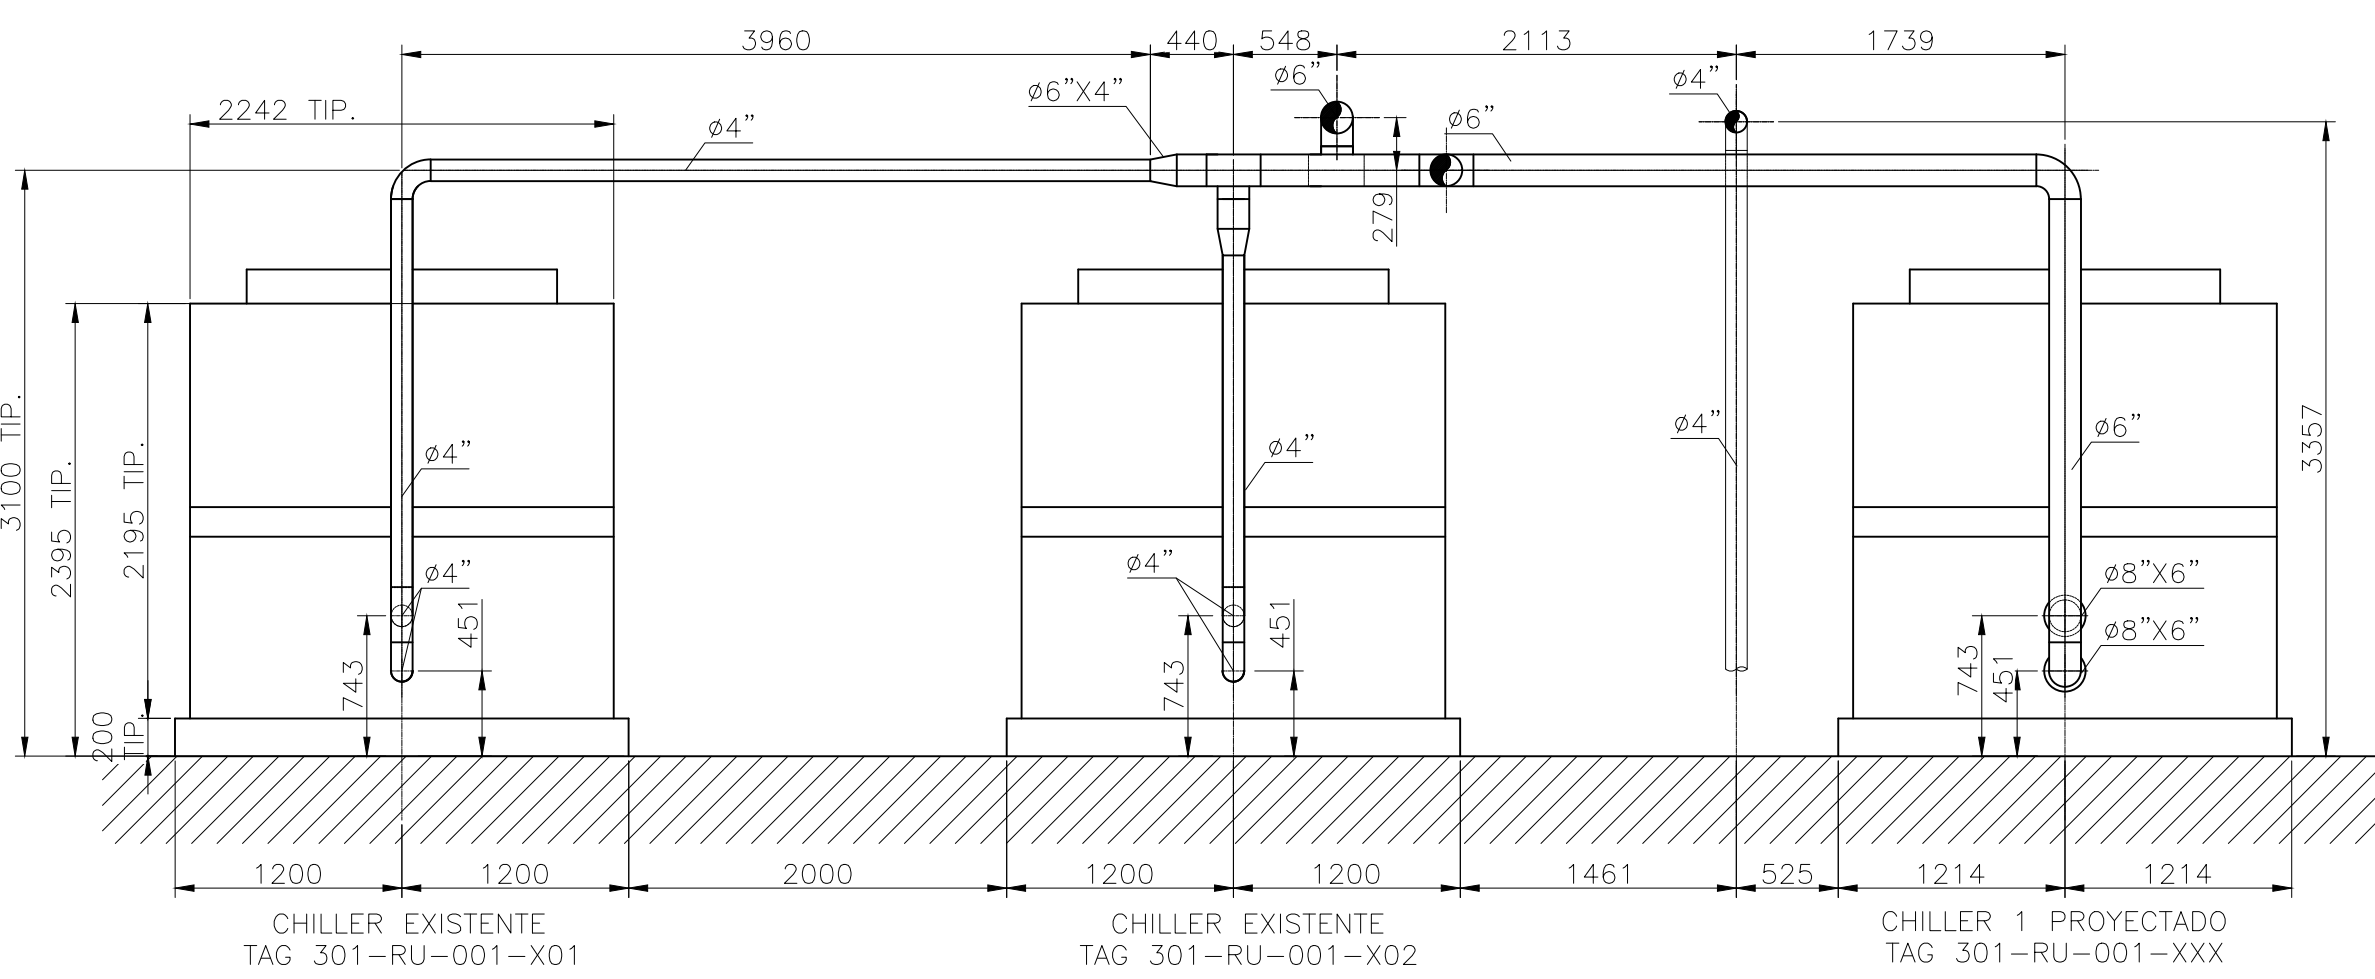

SECCIÓN B-B
ESC 1:40

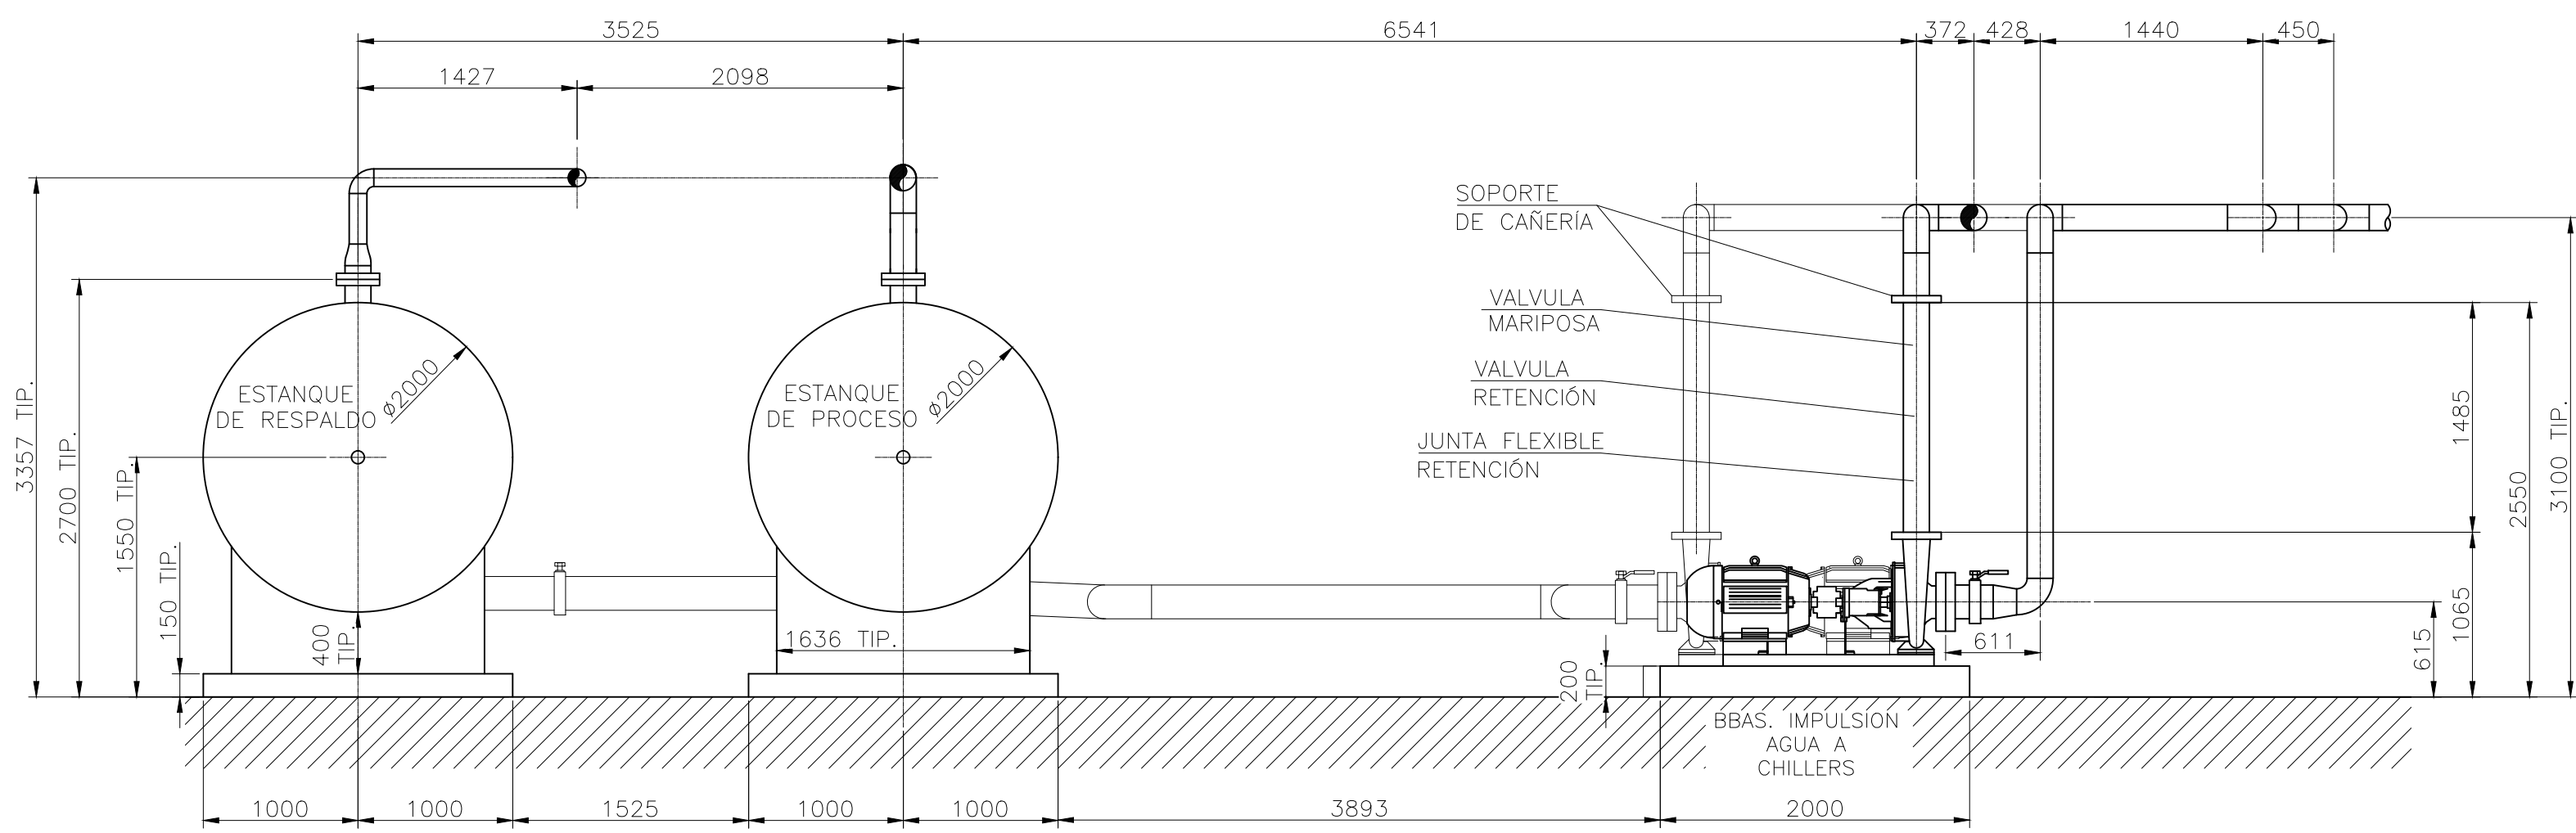

SECCIÓN D-D
ESC 1:40

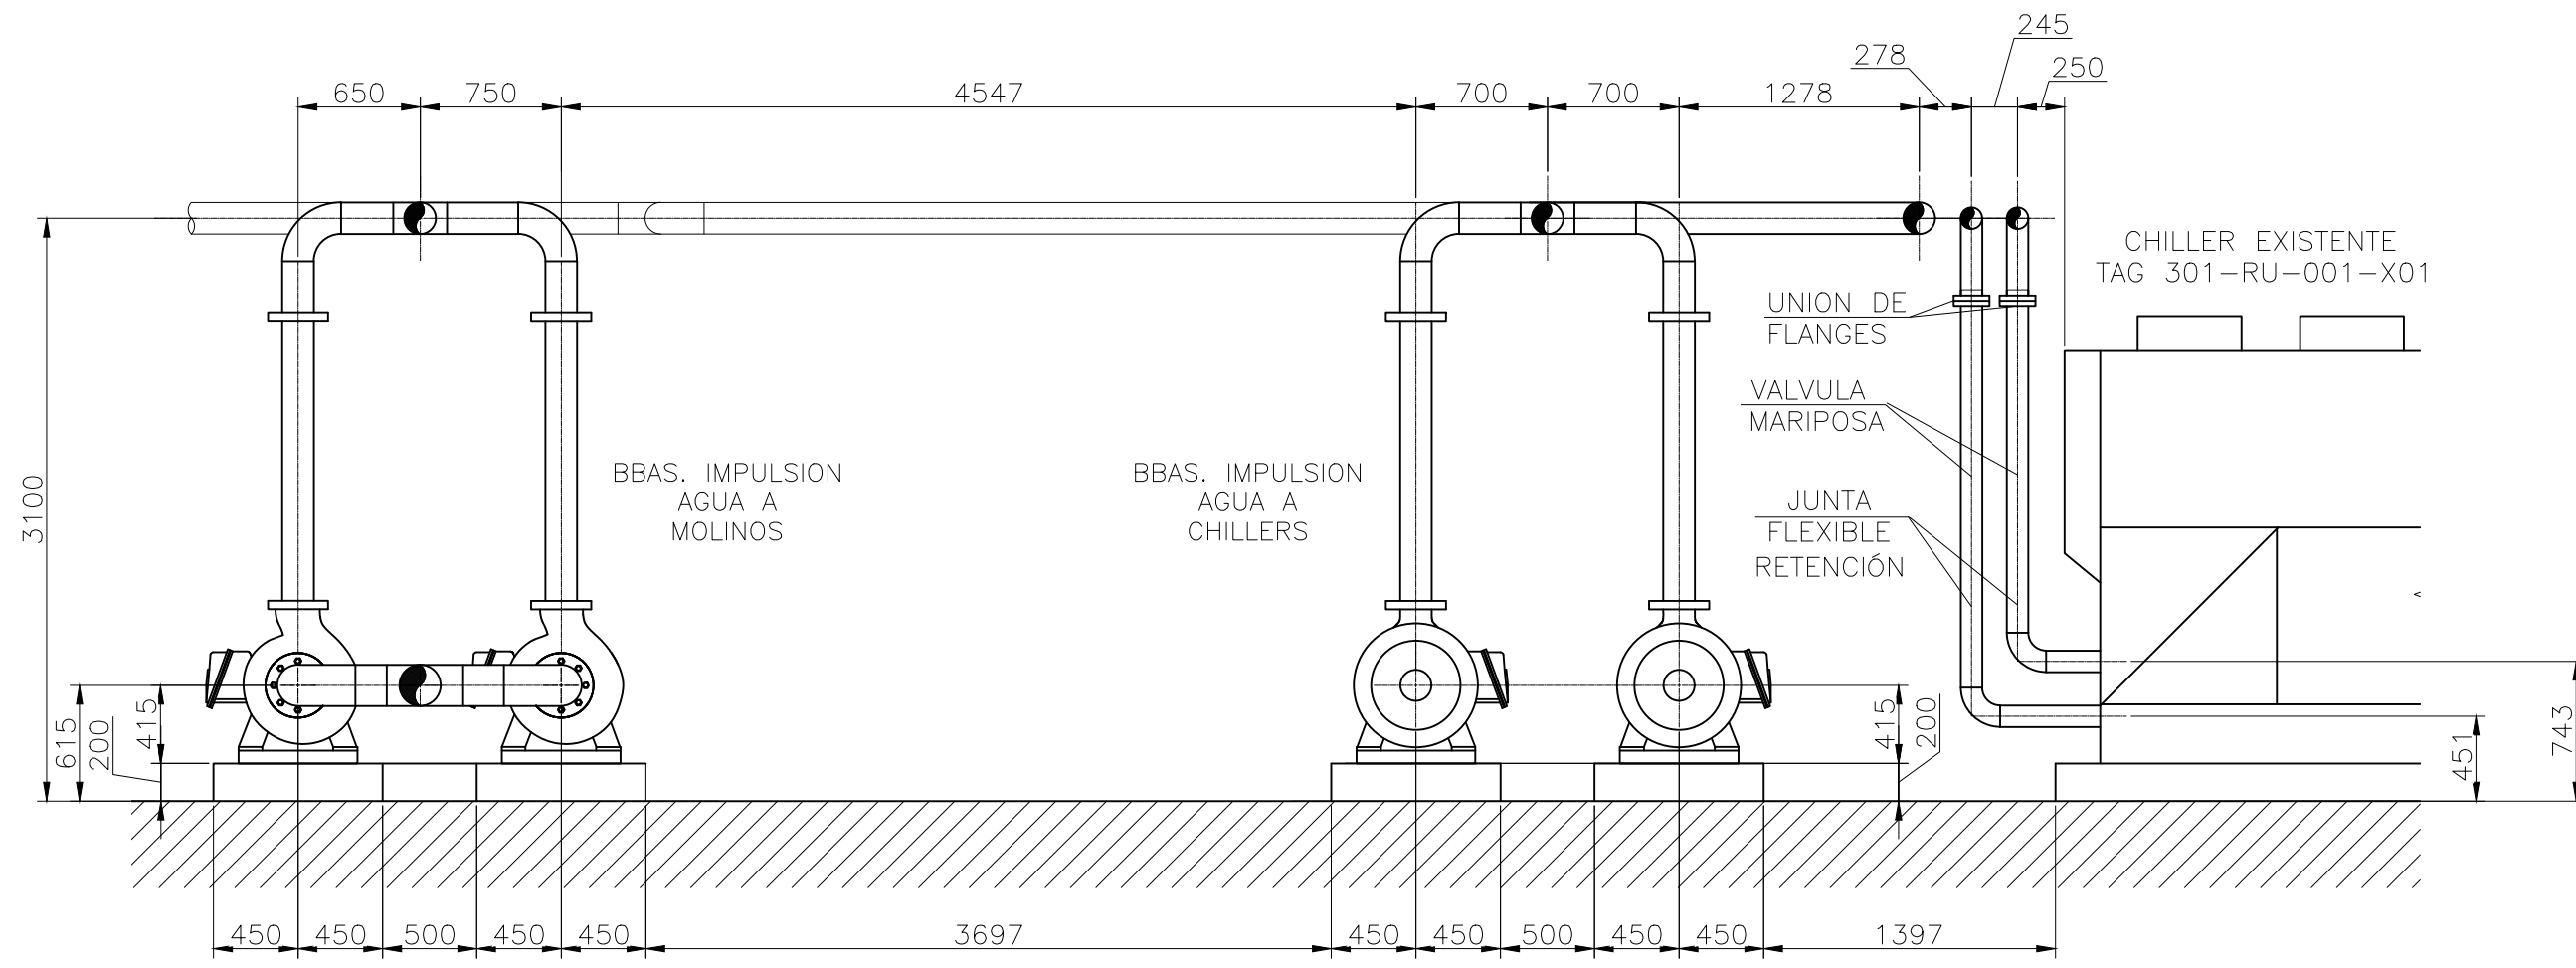

SECCIÓN F-F
ESC 1:40

CONTRATO / ORDENES DE COMPRA	
NÚMERO ÁREA/CORRELATIVO	DESCRIPCIÓN
PLANOS ASOCIADOS / ESTÁNDARES DE DISEÑO	
PLANO	DESCRIPCIÓN
A1-M5001-DW-001 REV.1	
ESTÁNDAR	DESCRIPCIÓN
NOTAS	
1	TODAS LAS MEDIDAS EN MM (S.I.C.)
2	LA EPS ASIGNADA DEBE VERIFICAR MEDIDAS ANTES DE FABRICAR
3	
4	

DISTRIBUCIÓN DE PLANOS							
COPIAS	DISTRIBUCIÓN	OBJ.	FECHA	OBJ.	FECHA	OBJ.	FECHA

		APROBACIONES	
		JEFE PROJ.	
EMP. ING.		JEFE AREA	
PROY.		NÚMERO	DESCRIPCIÓN
SUB-PROY.			
AREA			
SUB-AREA			
DETAL			
DESC			
TEMPORAL *		NÚMERO DE SOL.	
COPIA		NÚMERO DE PLANO GUARDE	
1:40			
		REV.	
		2	